


[illegible]

Брифинговая зона	Комната главного э	Комната участников	Комната экспертов	Конкурсная площадь	Склад
------------------	--------------------	--------------------	-------------------	--------------------	-------

[illegible]

Согласовано  
И.И. Соколов

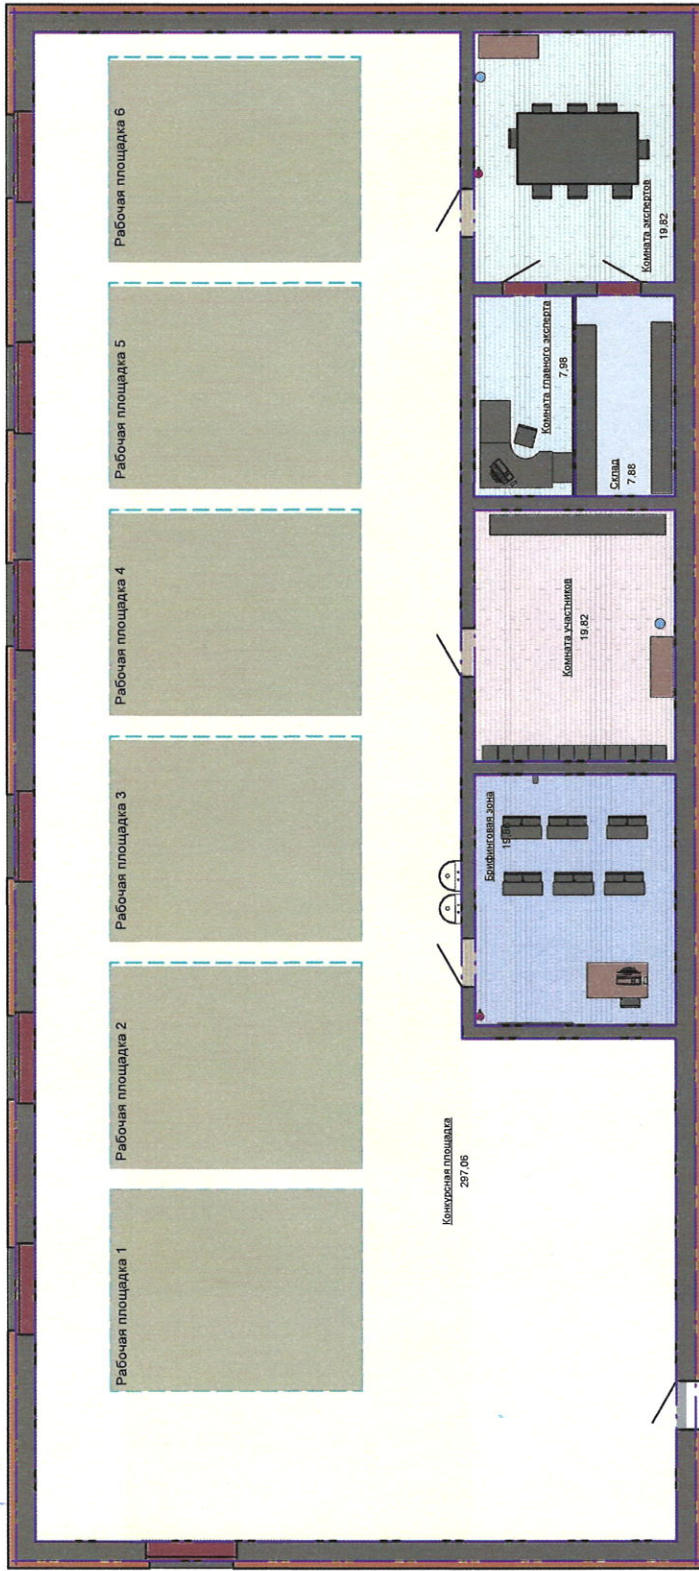

Легенда зон

- Брифинговая зона
- Комната главного эксперта
- Комната участников
- Комната экспертов
- Конкурсная площадка
- Склад

Спецификация	
Количество	Наименование

2	Кулер
2	Огнетушитель
1	Парла
2	Полки
1	Сканейки
5	Стол
1	Стол с компьютером и МФУ А4
2	Стол экспертов
22	Стул
12	Шкафы

План застройки – VII открытый РЧ "Молодые профессионалы"									
Сахалинская область									
Изм.	Кол.уч.	Лист	№ док.	Подп.	Дата				
Бетонные строительные работы.						Специя	Лист	Листов	
							1		